


32.552m
6.370m
18.757m

共通房掛けブラナ セビア	
AW 9	カーテンレールディアウッド フィニアルSB/セビア W2050 レース用ファンティアセビアW1820
AW 10	ガラスフィルム SH-15防犯 カーテンレールディアウッド フィニアルSB/セビア W2050 レース用ファンティアセビアW1820
AW 11	ガラスフィルム SH-15防犯 カーテンレールディアウッド フィニアルSB/セビア W2050 レース用ファンティアセビアW1820

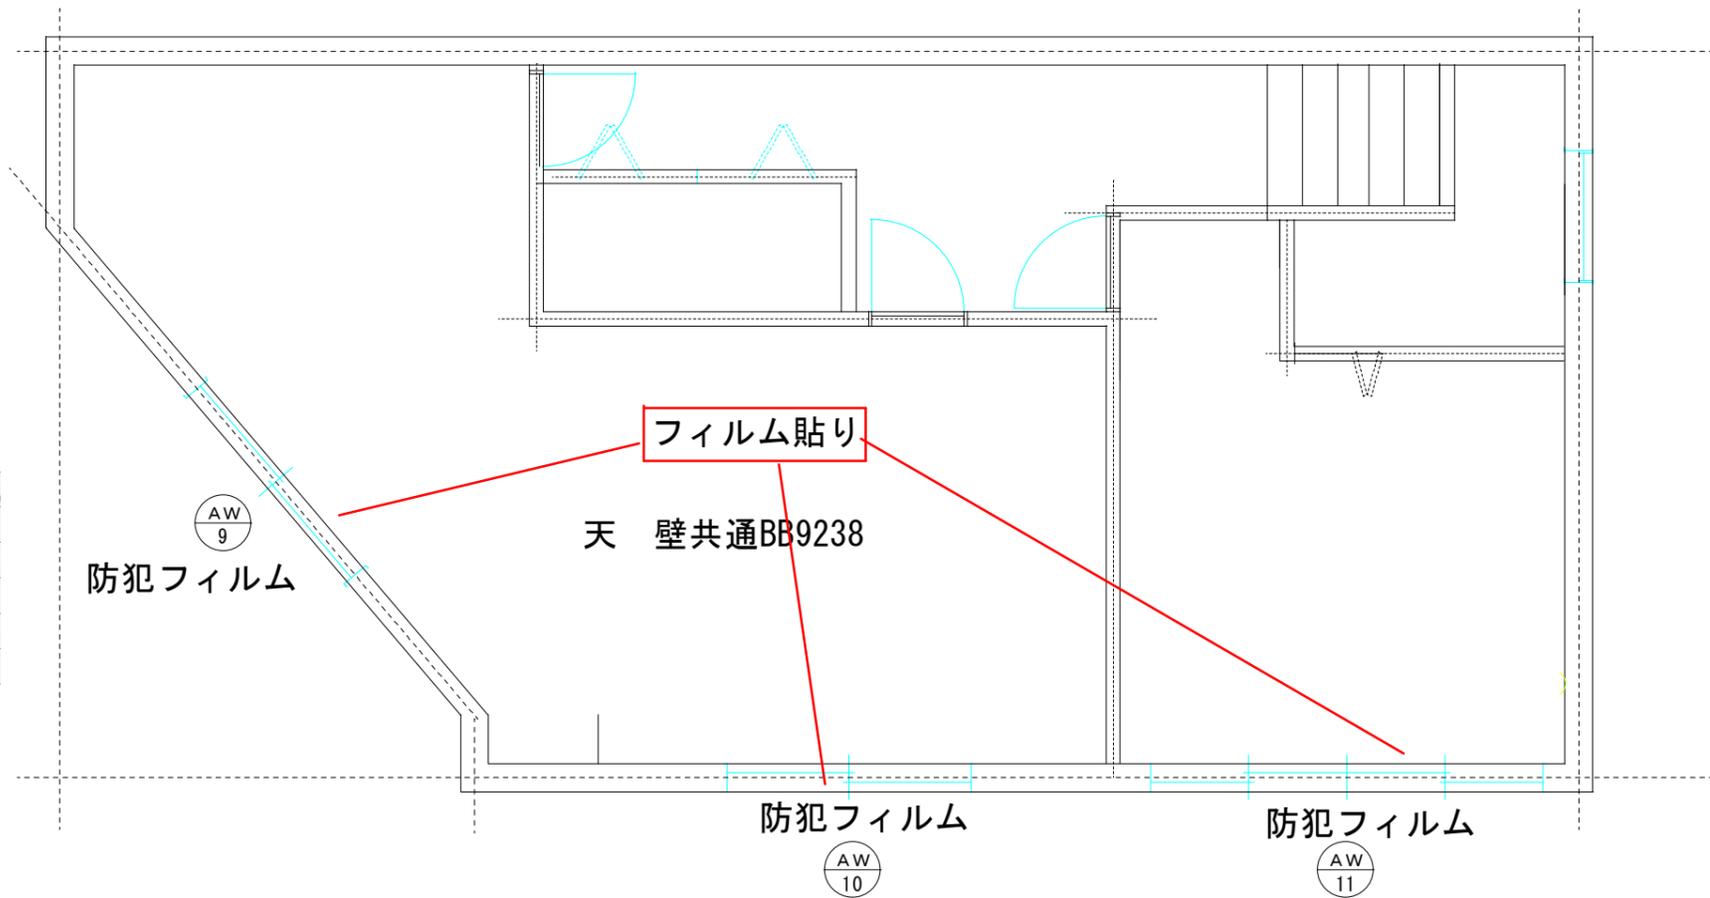

テン・リフォーム
沖縄県沖縄市山内4-1-15
TEL:0120-358-895 FAX:098-923-2716

〒904-0034
沖縄県沖縄市山内4-1-15

工事名
所在地

うるま市塩屋住宅改修
うるま市塩屋75-4

窓廻り計画図