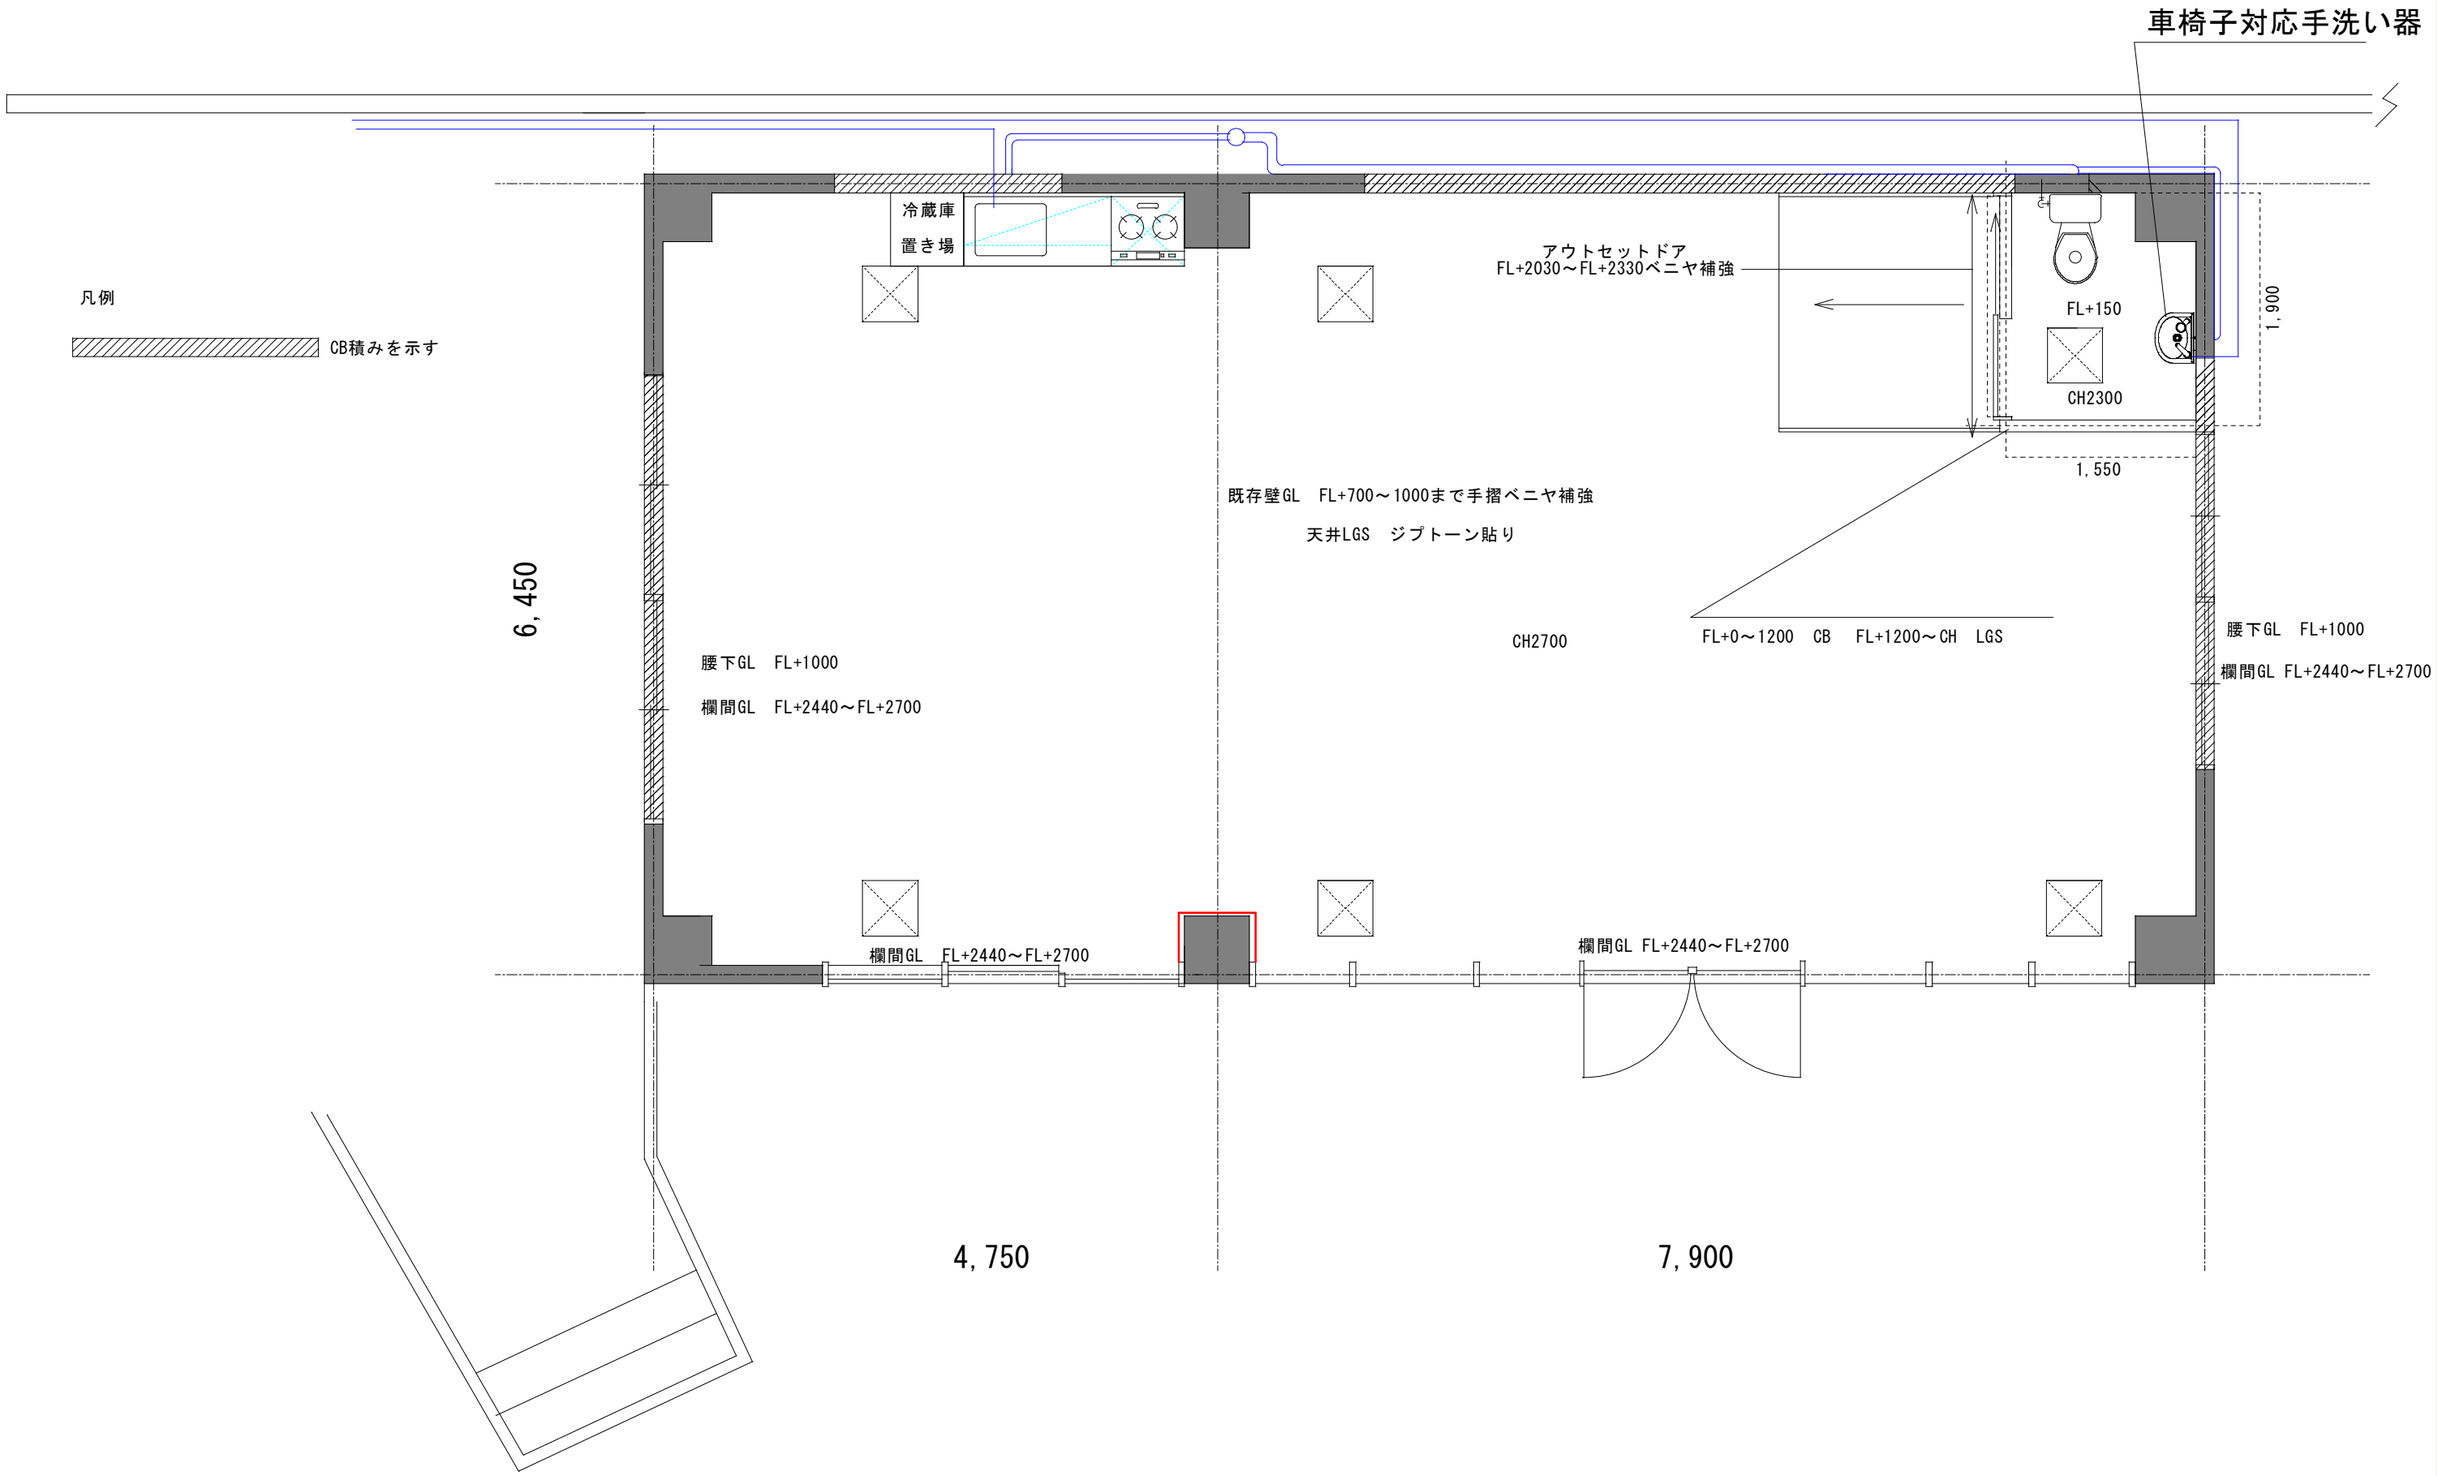

テン　リフォーム Ten Reform URL:ten-rm.jp	〒904-0034 沖縄県沖縄市山内4-1-15 TEL:0120-358-895 FAX:098-923-2716	工事名	仲村氏共同住宅1階店舗工事	図面名称 平面図	備考	作成日 H28　4/8
		所在地	宜野湾市上原1-8-5	作成者 仲地		S=1/50