# 照明決定図

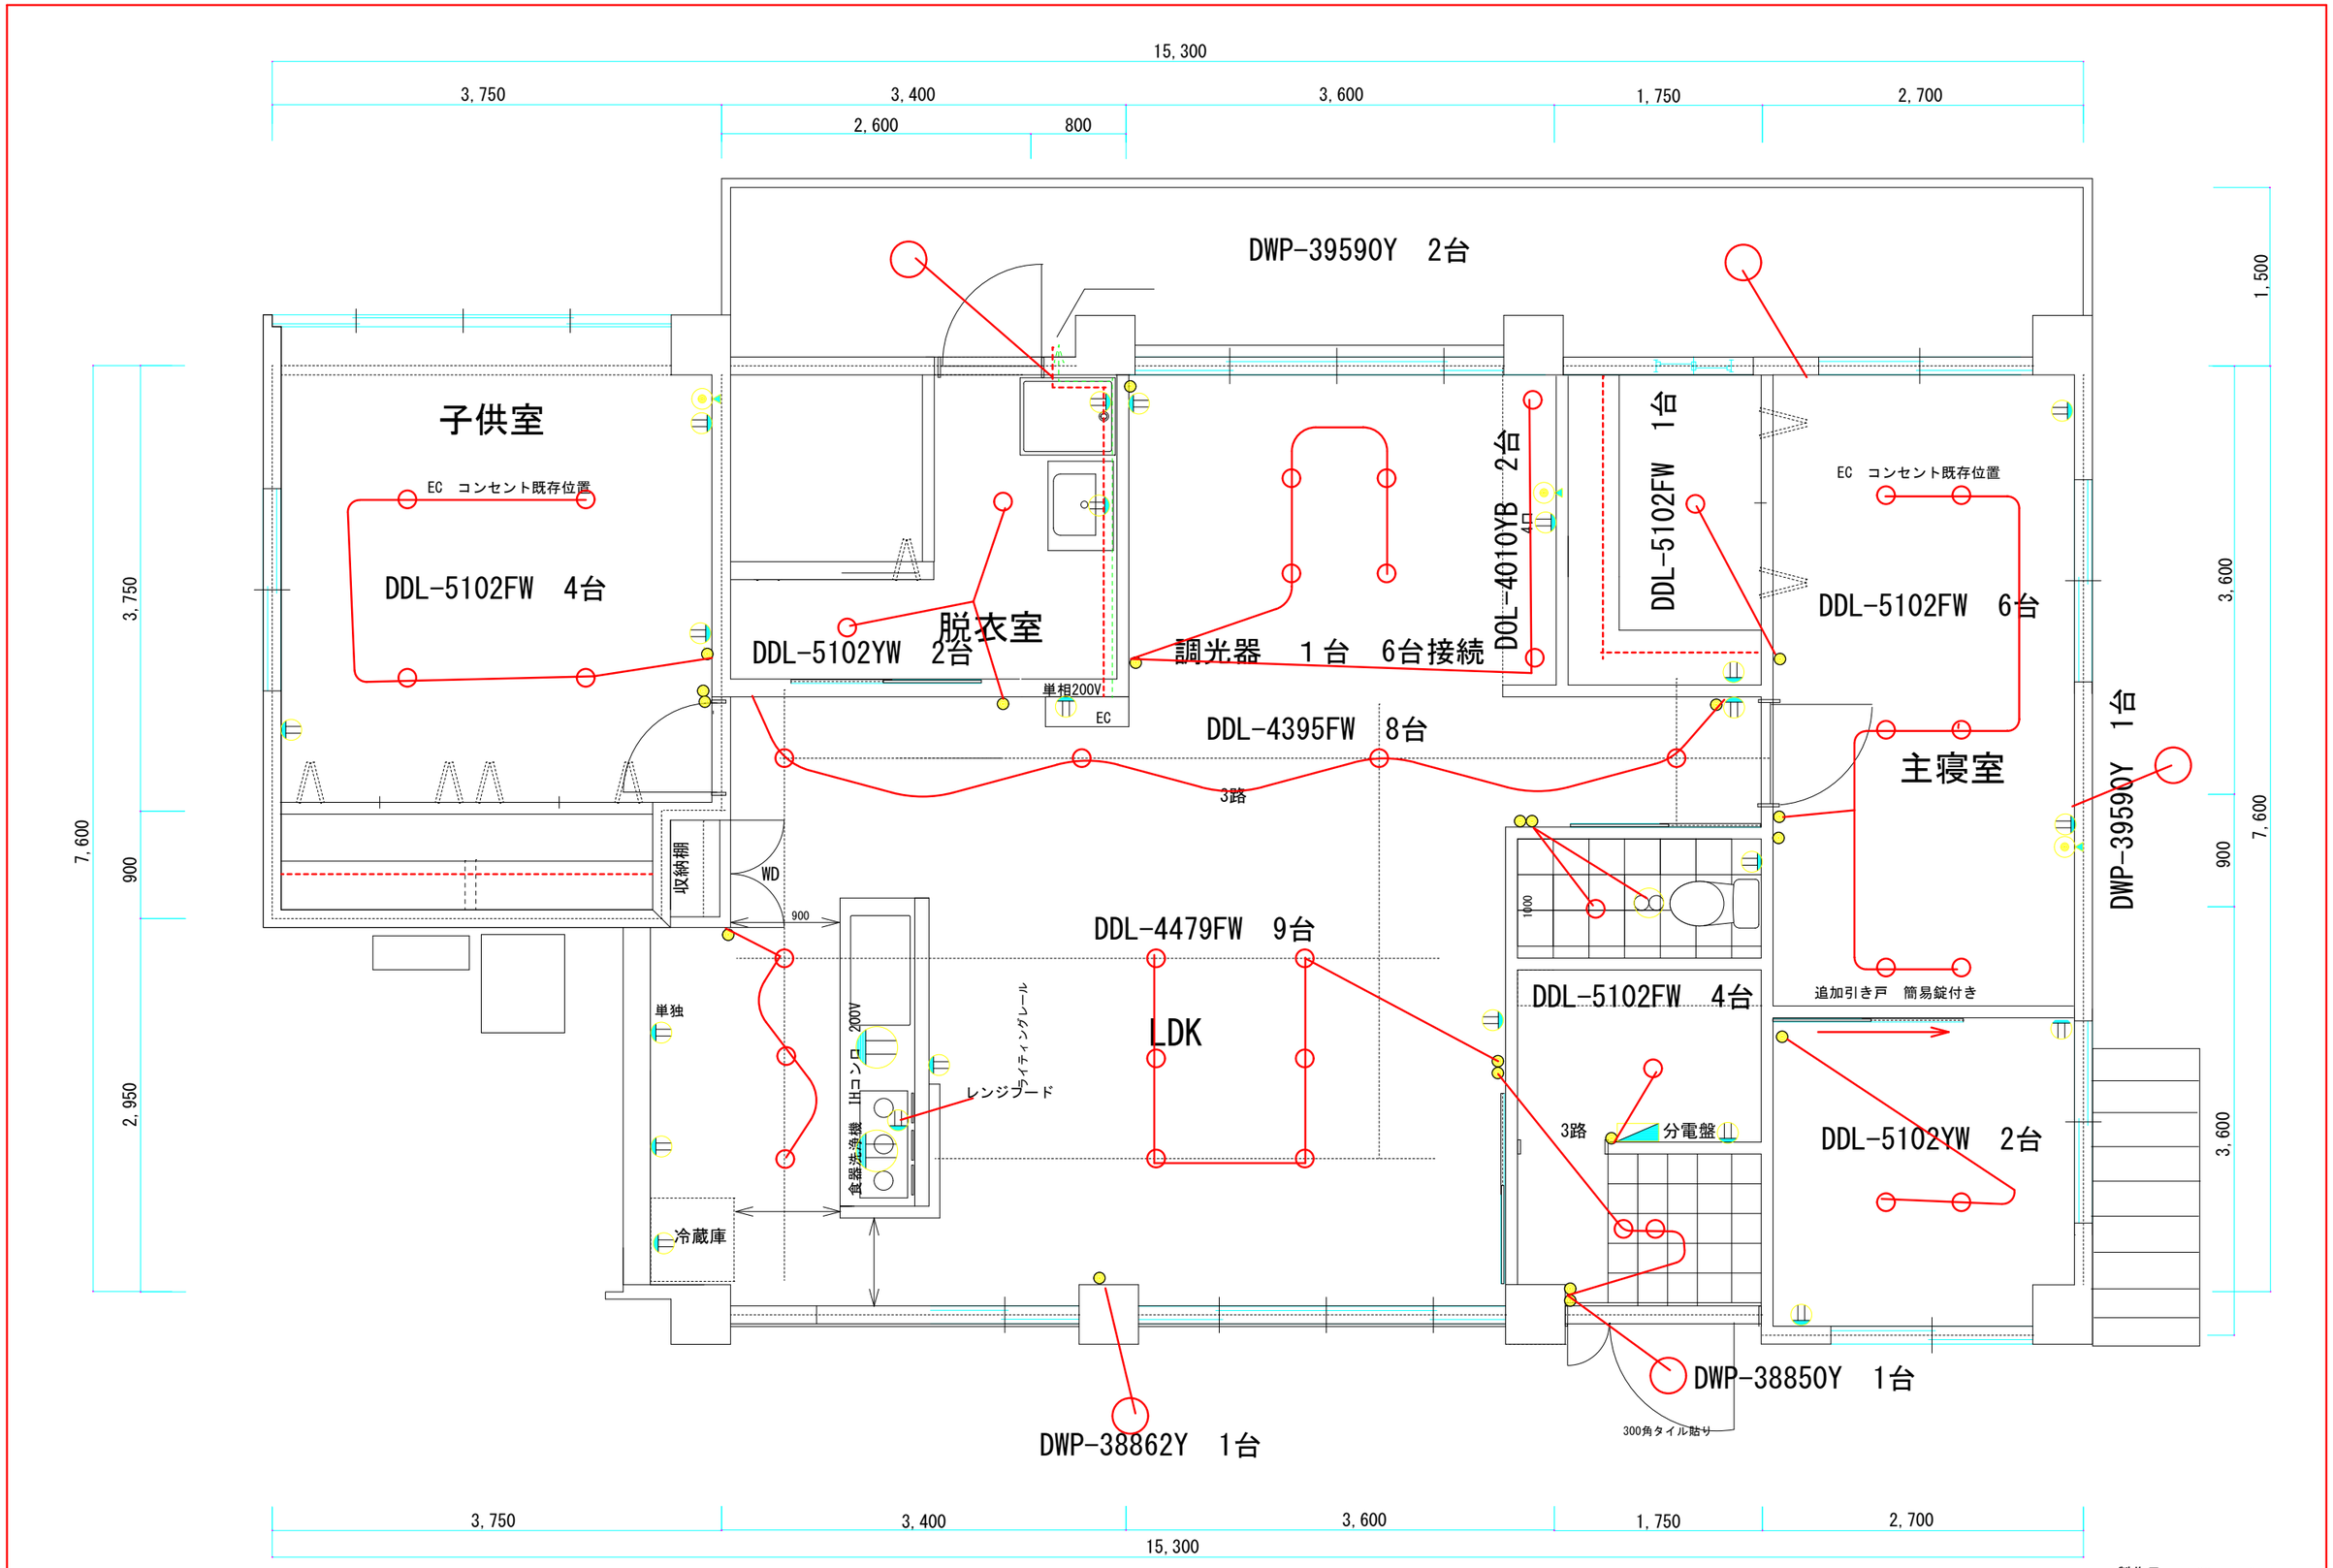



テン リフォーム
Ten Reform
沖縄県宜野湾市真志喜1-3-1 101号
TEL:0120-358-895 FAX:098-870-2703
代表社員 仲地 正
URL:http://www.ten-rm.jp/


| | | | |
|---|---|---|---|
| 工事名称 | （仮）久高氏住宅改修工事 | 用途地域 | |
| | | 現場所在地 | うるま市喜仲3-2-13 |

製作日 2015. 10. 11

| 図面名称 | プラン1 平面図 |
|---|---|

S=1/50 No 01