照明決定図

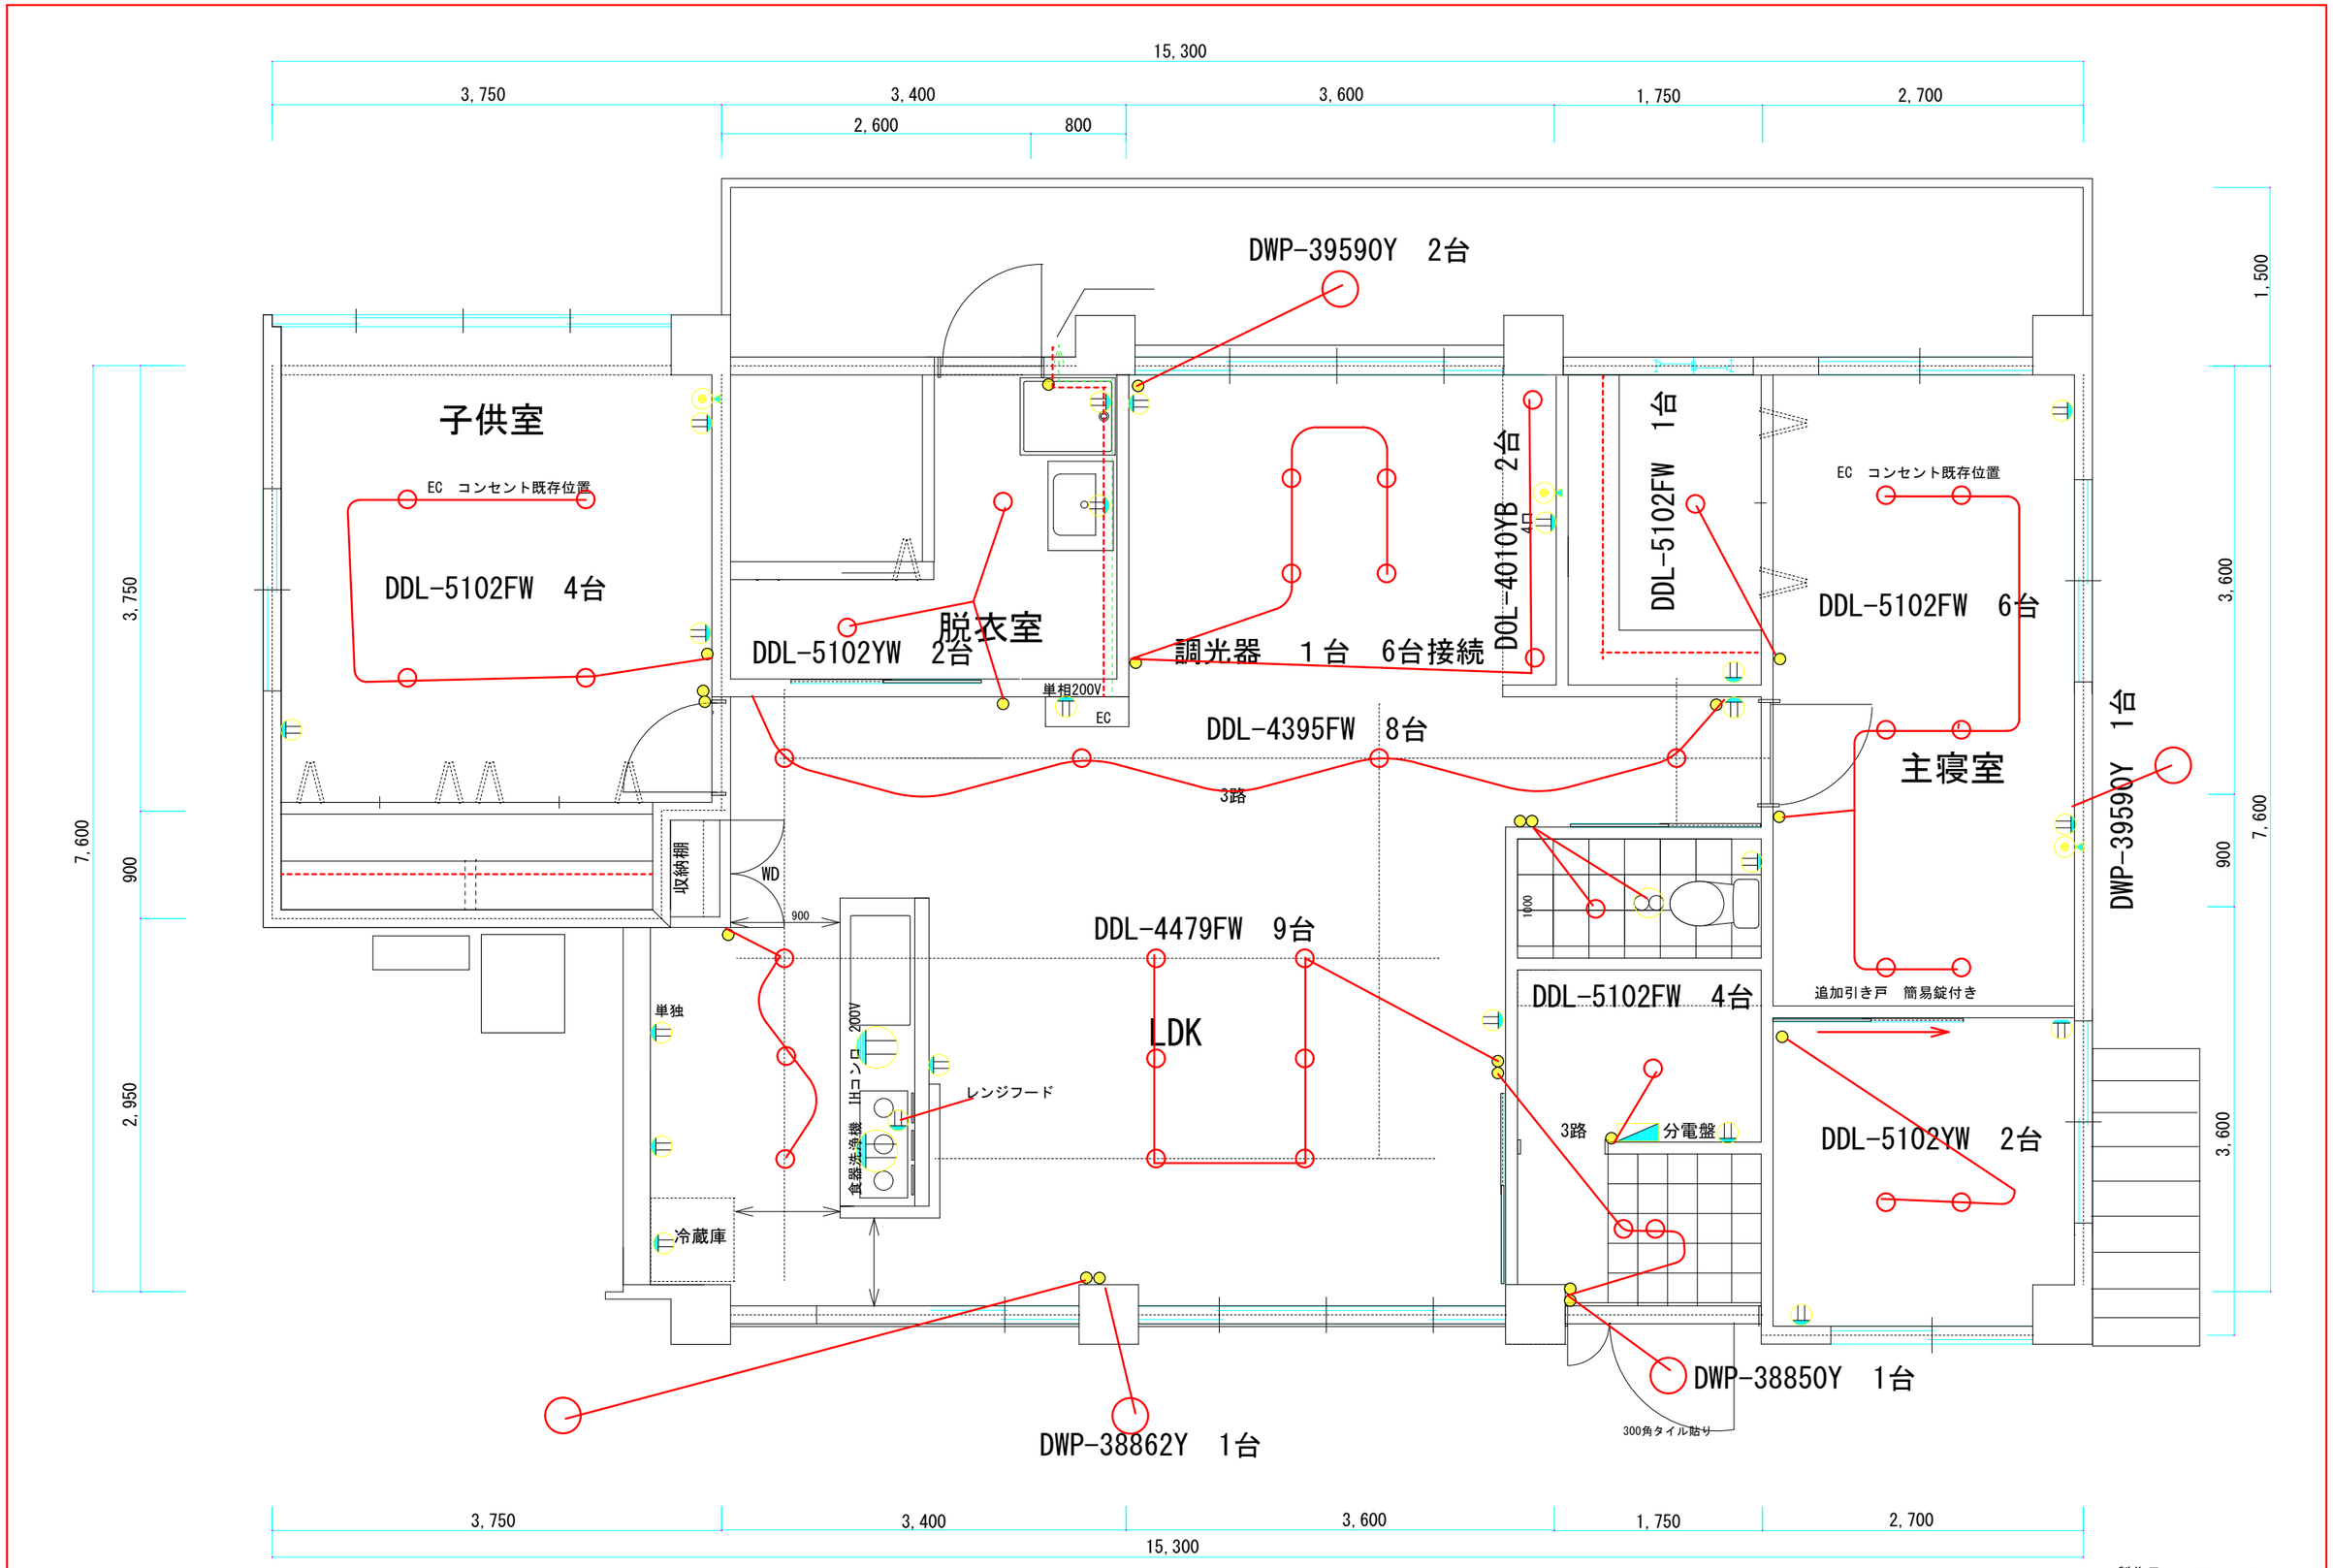

テン リフォーム
Ten Reform
沖縄県宜野湾市真志喜1-3-1 101号
TEL:0120-358-895 FAX:098-870-2703
代表社員 仲地 正
URL:http://www.ten-rm.jp/

工事名称	（仮）久高氏住宅改修工事	用途地域	
		現場所在地	うるま市喜仲3-2-13

製作日 2015. 10. 11

図面名称	プラン1 平面図

S=1/50 No 01